

### PLANZEICHENERKLÄRUNG



Sonderbaufläche  
 Zweckbestimmung: Photovoltaikanlage




Flächen für Maßnahmen zum Schutz, zur Pflege und zur Entwicklung von Boden, Natur und Landschaft



Grenze des räumlichen Geltungsbereiches

### Nachrichtliche Übernahmen

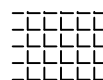


Bereiche mit Bodenfunden aus ur- und frühgeschichtlicher Zeit

### Hinweise und Kennzeichnungen



Altlastenverdacht

### ÜBERSICHTSKARTE Maßstab 1 : 25 000

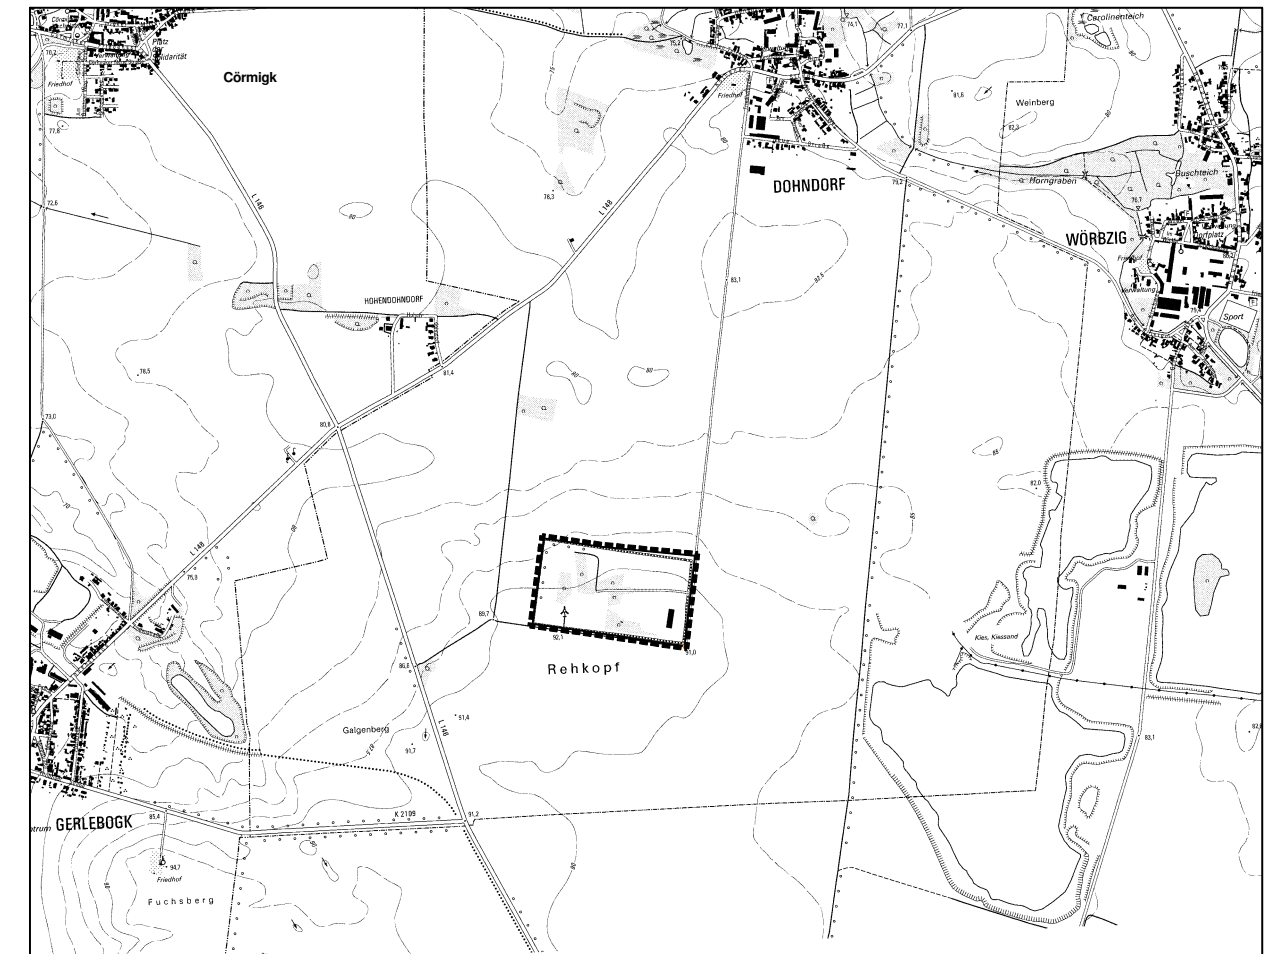


Stadt Köthen (Anhalt)

## 41. Änderung des Flächennutzungsplanes der Stadt Köthen (Anhalt)

- Vorentwurf -

Stand: 31.05.2021  
 Datei: 210526 41.Änderung\_Vorentw.

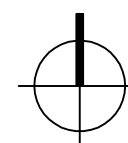

Maßstab 1 : 5 000

BÜRO FÜR RAUMPLANUNG  
 DIPLOMINGENIEUR HEINRICH PERK

Raumordnung • Bauleitplanung • Städtebau  
 Dorferneuerung • Landschaftsplanung