


Bebauungsplan Nr. 3 „Gewerbegebiet Köthen – Ost / Alte Straße“ – 3. Änderung

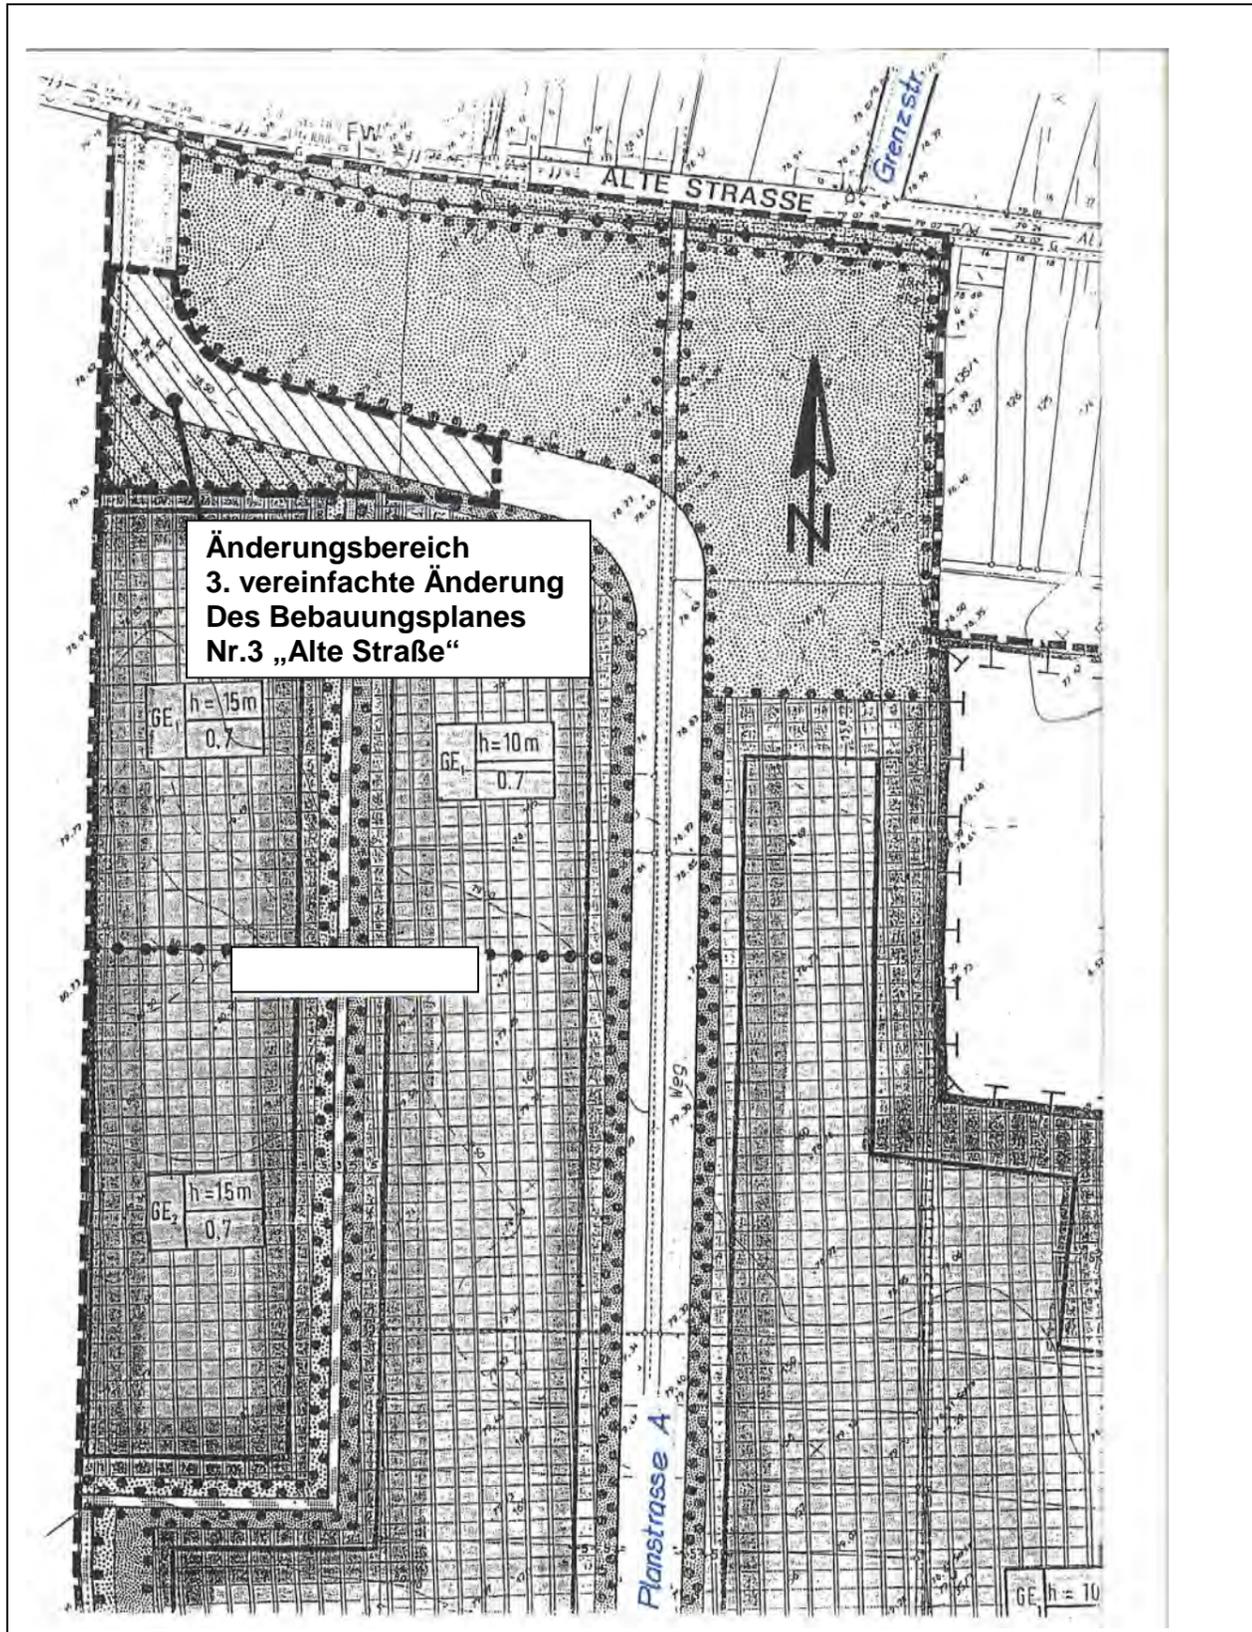

Darstellung der 3. Änderung

