


Bebauungsplan Nr. 4 „Gewerbe-, Misch- u. Wohngebiet Köthen West“ – 2. Änderung

M: 1 : 1000

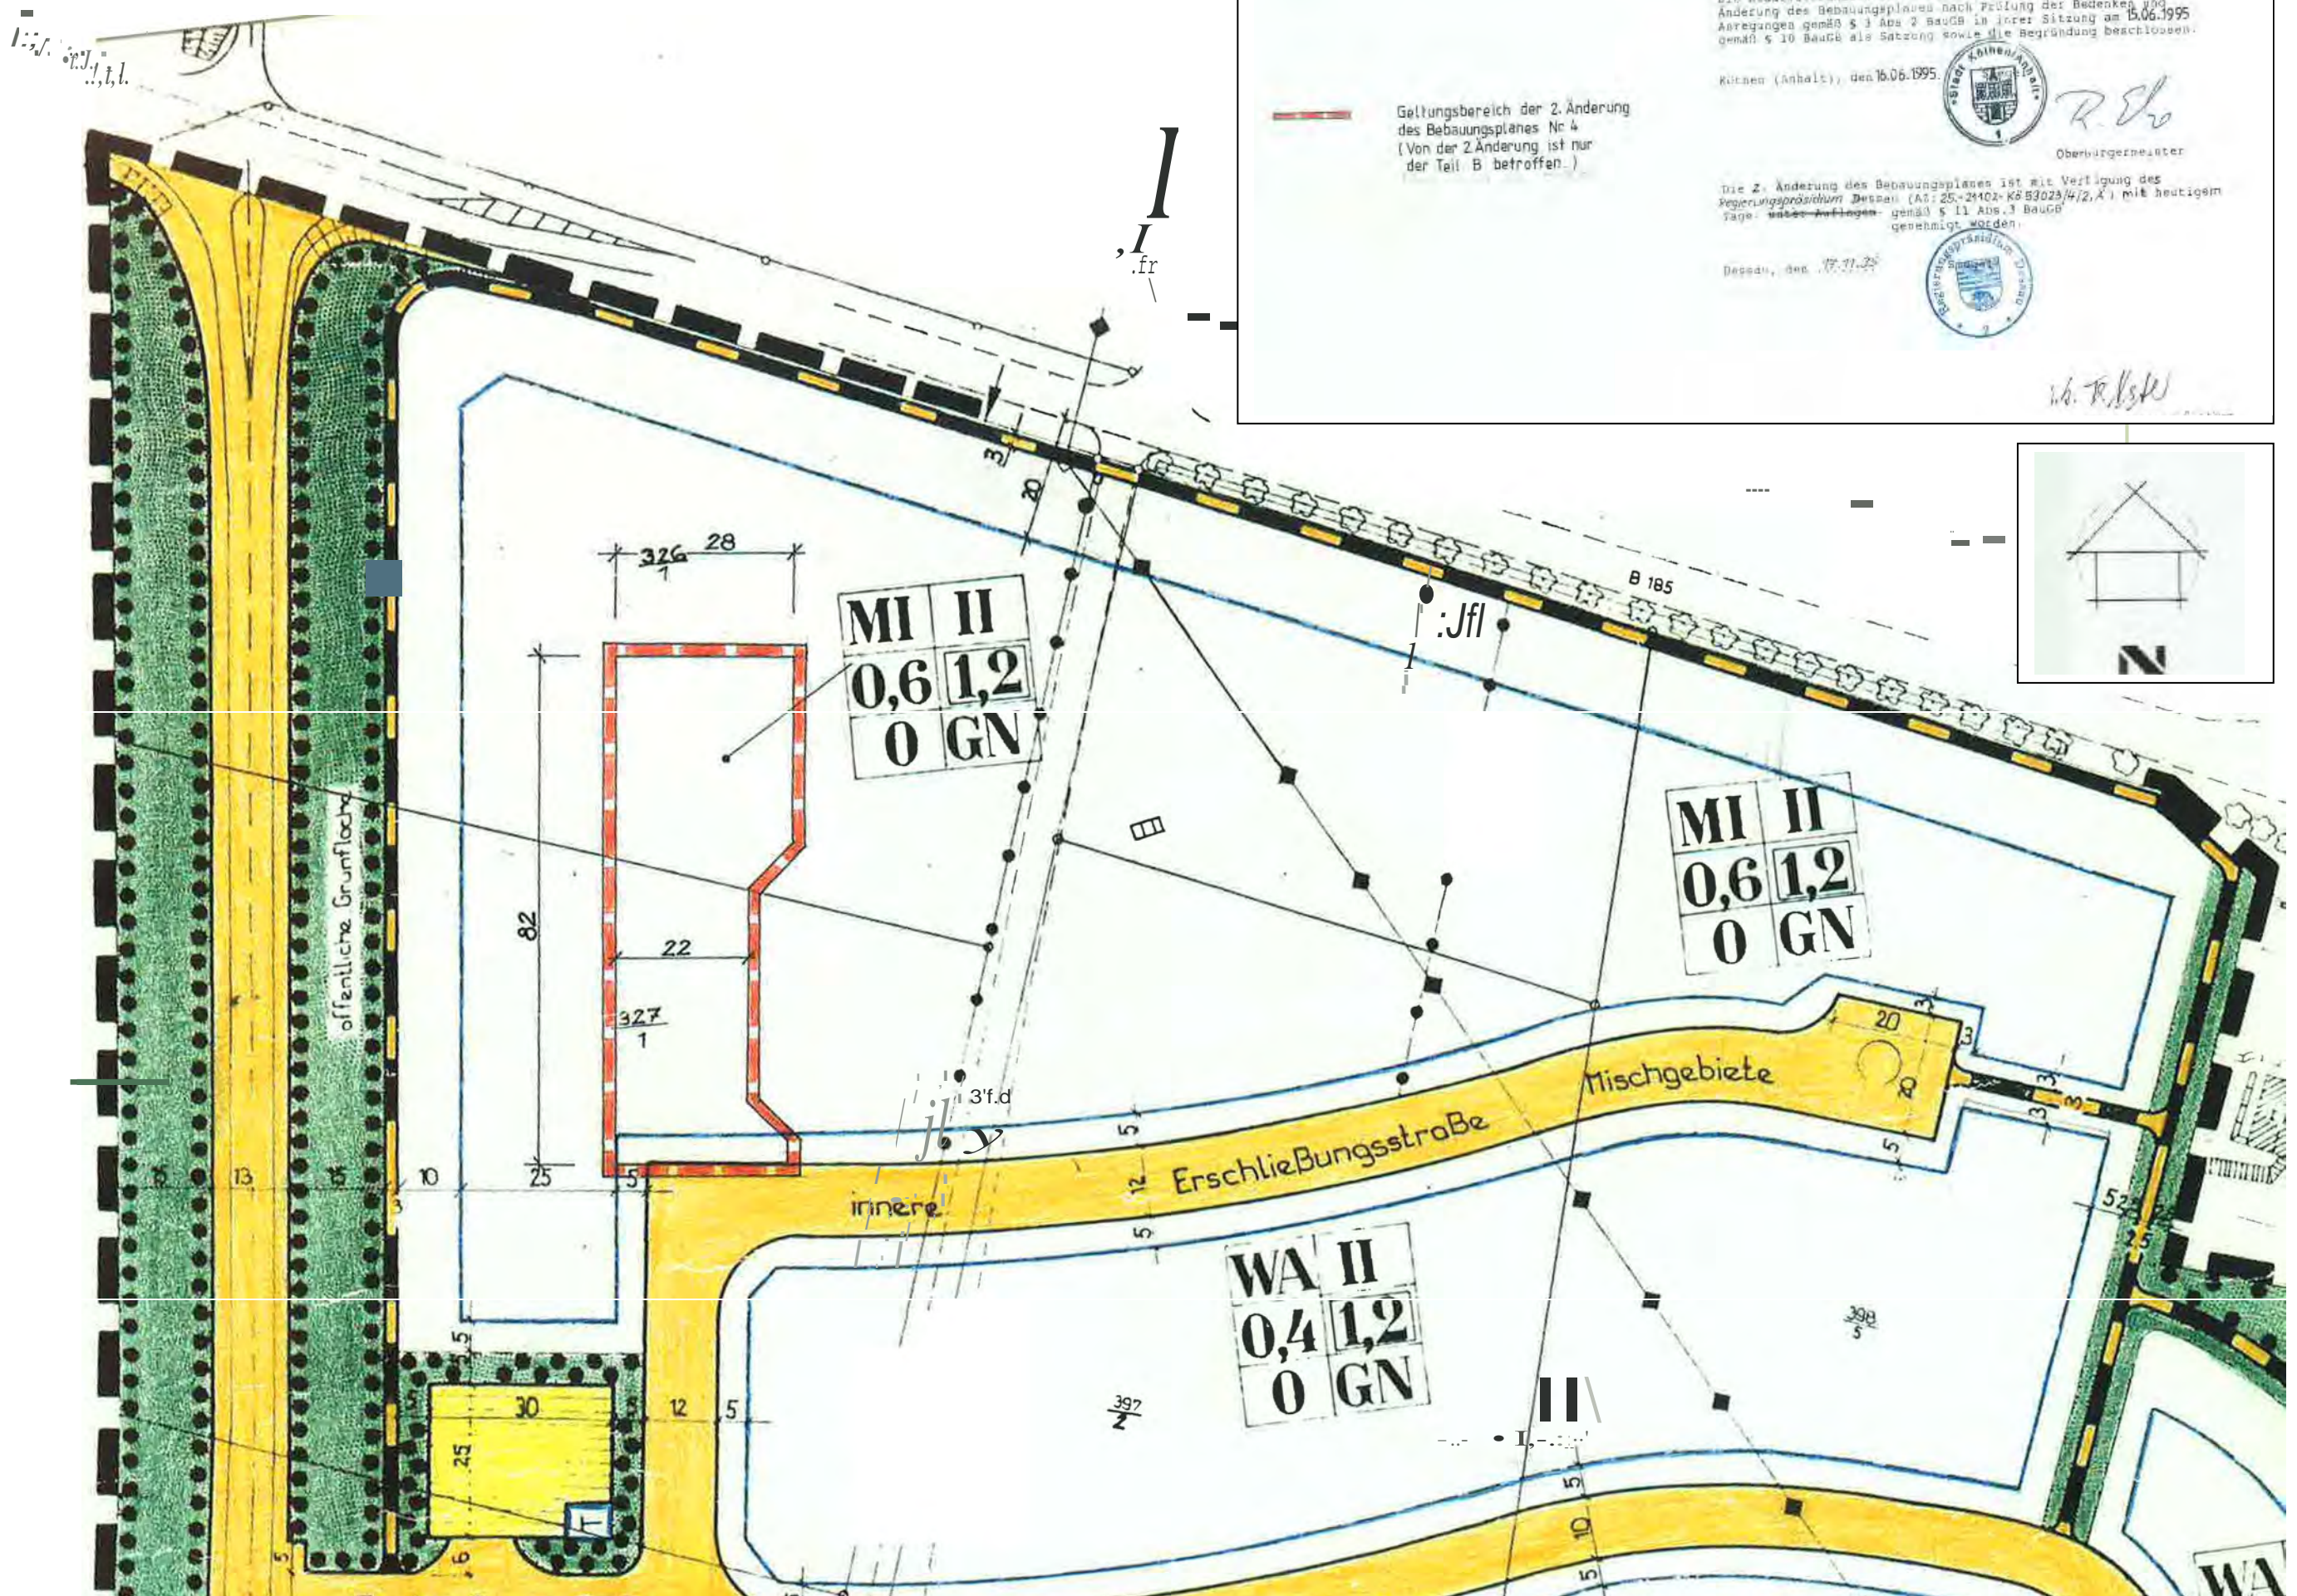

Die Stadtverordneten der Stadt Köthen (Anhalt) haben die 2. Änderung des Bebauungsplanes nach Prüfung der Bedenken und Anregungen gemäß § 3 Abs. 2 BauGB in ihrer Sitzung am 15.06.1995 gemäß § 10 BauGB als Satzung sowie die Begründung beschlossen.

Köthen (Anhalt), den 16.06.1995


 *R. Elv*
Oberbürgermeister

Die 2. Änderung des Bebauungsplanes ist mit Verfügung des Regierungspräsidenten Dessau (Az: 25-2403-K6 B3023/4/2, X) mit heutigem Tage: ~~unter Auflagen~~ gemäß § 11 Abs. 3 BauGB genehmigt worden.

Dessau, den 17.11.95



ib. R. K. Skw

 Geltungsbereich der 2. Änderung des Bebauungsplanes Nr. 4 (Von der 2. Änderung ist nur der Teil B betroffen.)



MI	II
0,6	1,2
0	GN

MI	II
0,6	1,2
0	GN

WA	II
0,4	1,2
0	GN

II